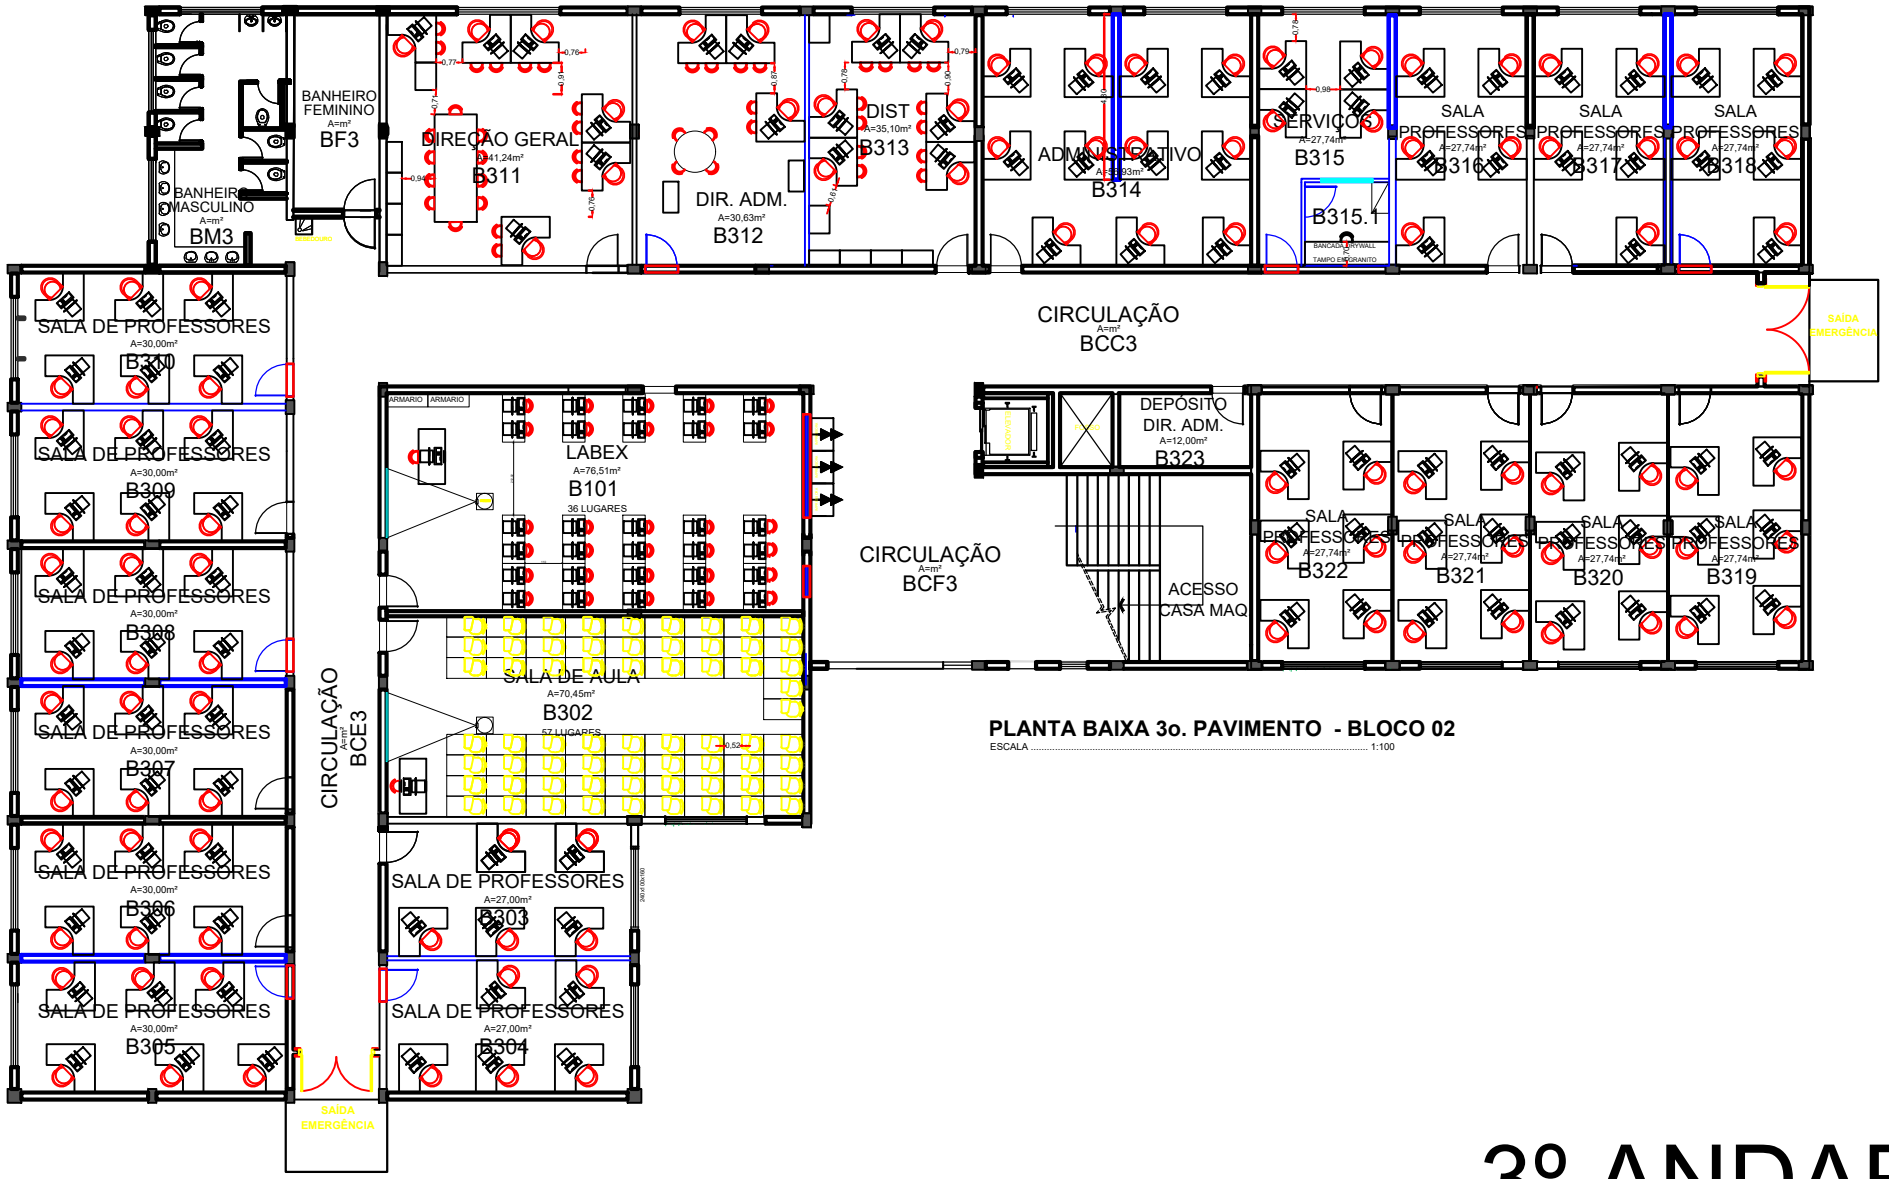

PLANTA BAIXA 3o. PAVIMENTO - BLOCO 02

ESCALA 1:100

3º ANDAR